


25979

proprietà Ing. Gaetano La Villa fu Gaetano

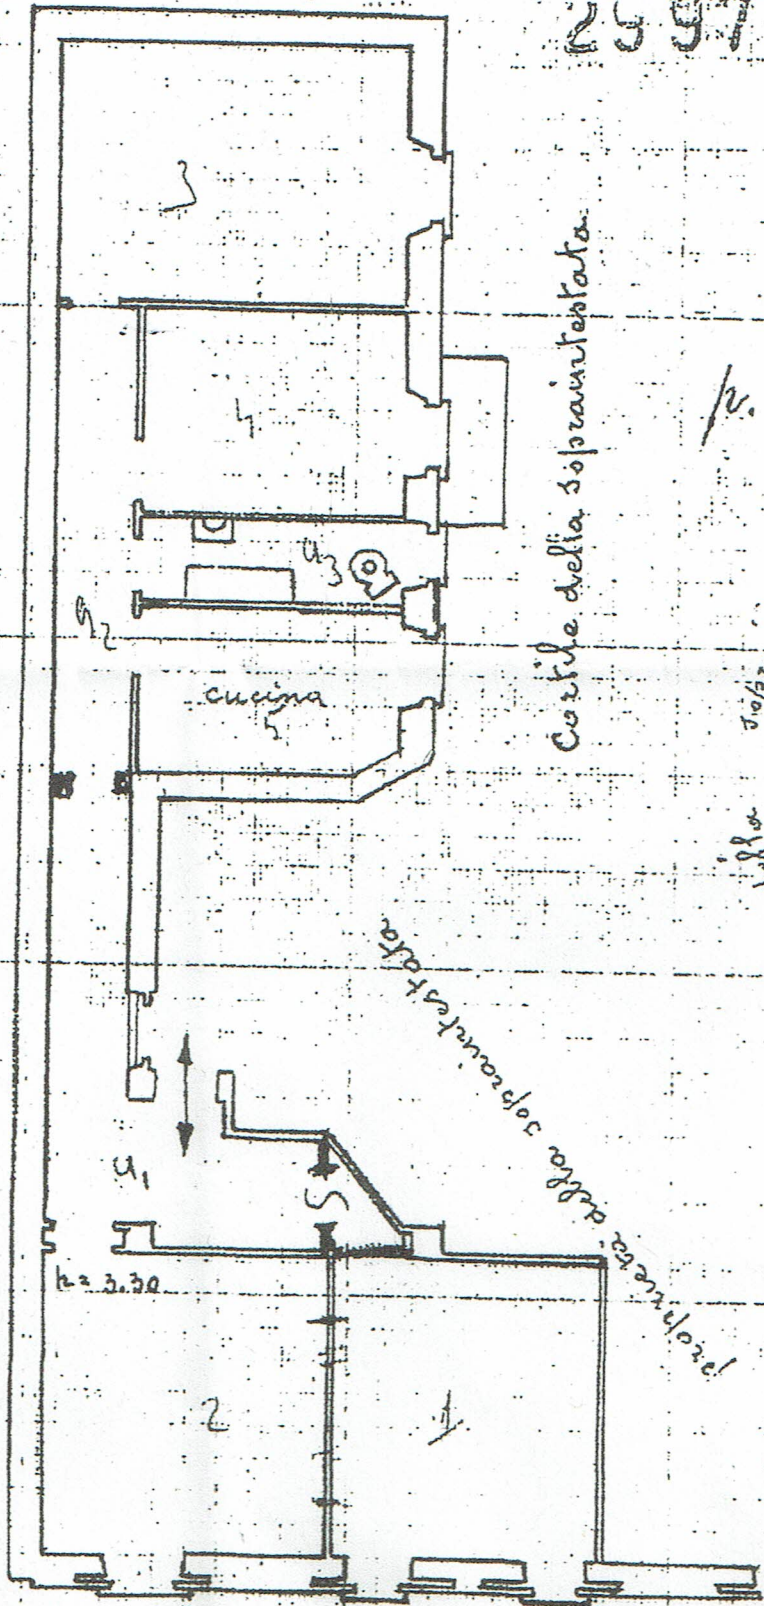

proprietà della Soprintendenza

p. 3.

dopp. d' Soprintendenza

proprietà della Soprintendenza

Canon

Canon

Soprintendenza

Soprintendenza

ORIENT

SCALA: 1/200

Compi

perito edile

(Titolo, nome e c)

Via Compagnoni

a